

confine catastale

recinzione

DATI DIMENSIONALI NUOVO CAPANNONE

MAGAZZINO C1:  
sup. netta interna: mq(67,20 x 14,90) = mq. 1.002  
sup. lorda: mq. 67,80 x 15,80 = mq. 1071,24

LOCALE CONFEZIONAMENTO C2:  
sup. netta interna: mq. 15,20 x 31 = mq. 472  
sup. lorda: mq. 15,20 x 31,60 = mq. 480,32

SUP. LORDA TOTALE :  
mq. (1071,24+480,32) = mq. 1.532  
SUP. COPERTA TOTALE :  
mq. 2.107

Sc= 16,10x4+68,40x4+32,19x4+15,50x0,55+0,50x23+1,60x12,56 =  
mq. 507 di pensilina  
cui aggiungere:  
mq ( 16,10x68,40+15,50x32,19= mq. 1.600 (filo esterno  
pilastri)  
totale mq. 2.107

SUPERFICI ILLUMINANTI:



MAGAZZINO C1:  
richiesti mq.1002 / 30 = mq. 33,40  
presenti mq.  
(8,60x7,20x2+12+7,15x2)x1,5= mq. 73,95>33,40

LOCALE CONFEZIONAMENTO C2:  
richiesti mq. (33,3+1/16x72) = mq. 37,80  
presenti mq.  
(9,9x3+7,15x2)x1,5= mq. 66>37,80

SUPERFICI AERANTI (finestre H=1,50 - vedi  
prospetti) :  
MAGAZZINO C1:  
richiesti mq.1002 / 30 = mq. 33,40  
presenti mq.  
0,5 (riduzione vasistas) x 73,95 = mq. 36,97>33,4

LOCALE CONFEZIONAMENTO C2:  
richiesti mq. (33,3+1/16x72) = mq. 37,80  
presenti mq.  
0,5 (riduzione vasistas) x 66 = mq. 33  
cui aggiungere 1/3 dei portoni apribili, ossia:  
mq.(4,5x4,8)/3 = mq. 7,20  
per complessivi mq. 40,20 > 33

pensilina perimetrale esterna con mensole in cls  
armato e struttura secondaria metallica.  
Lastre in lamiera preverniciata  
(intradosso = 5,00 m.)

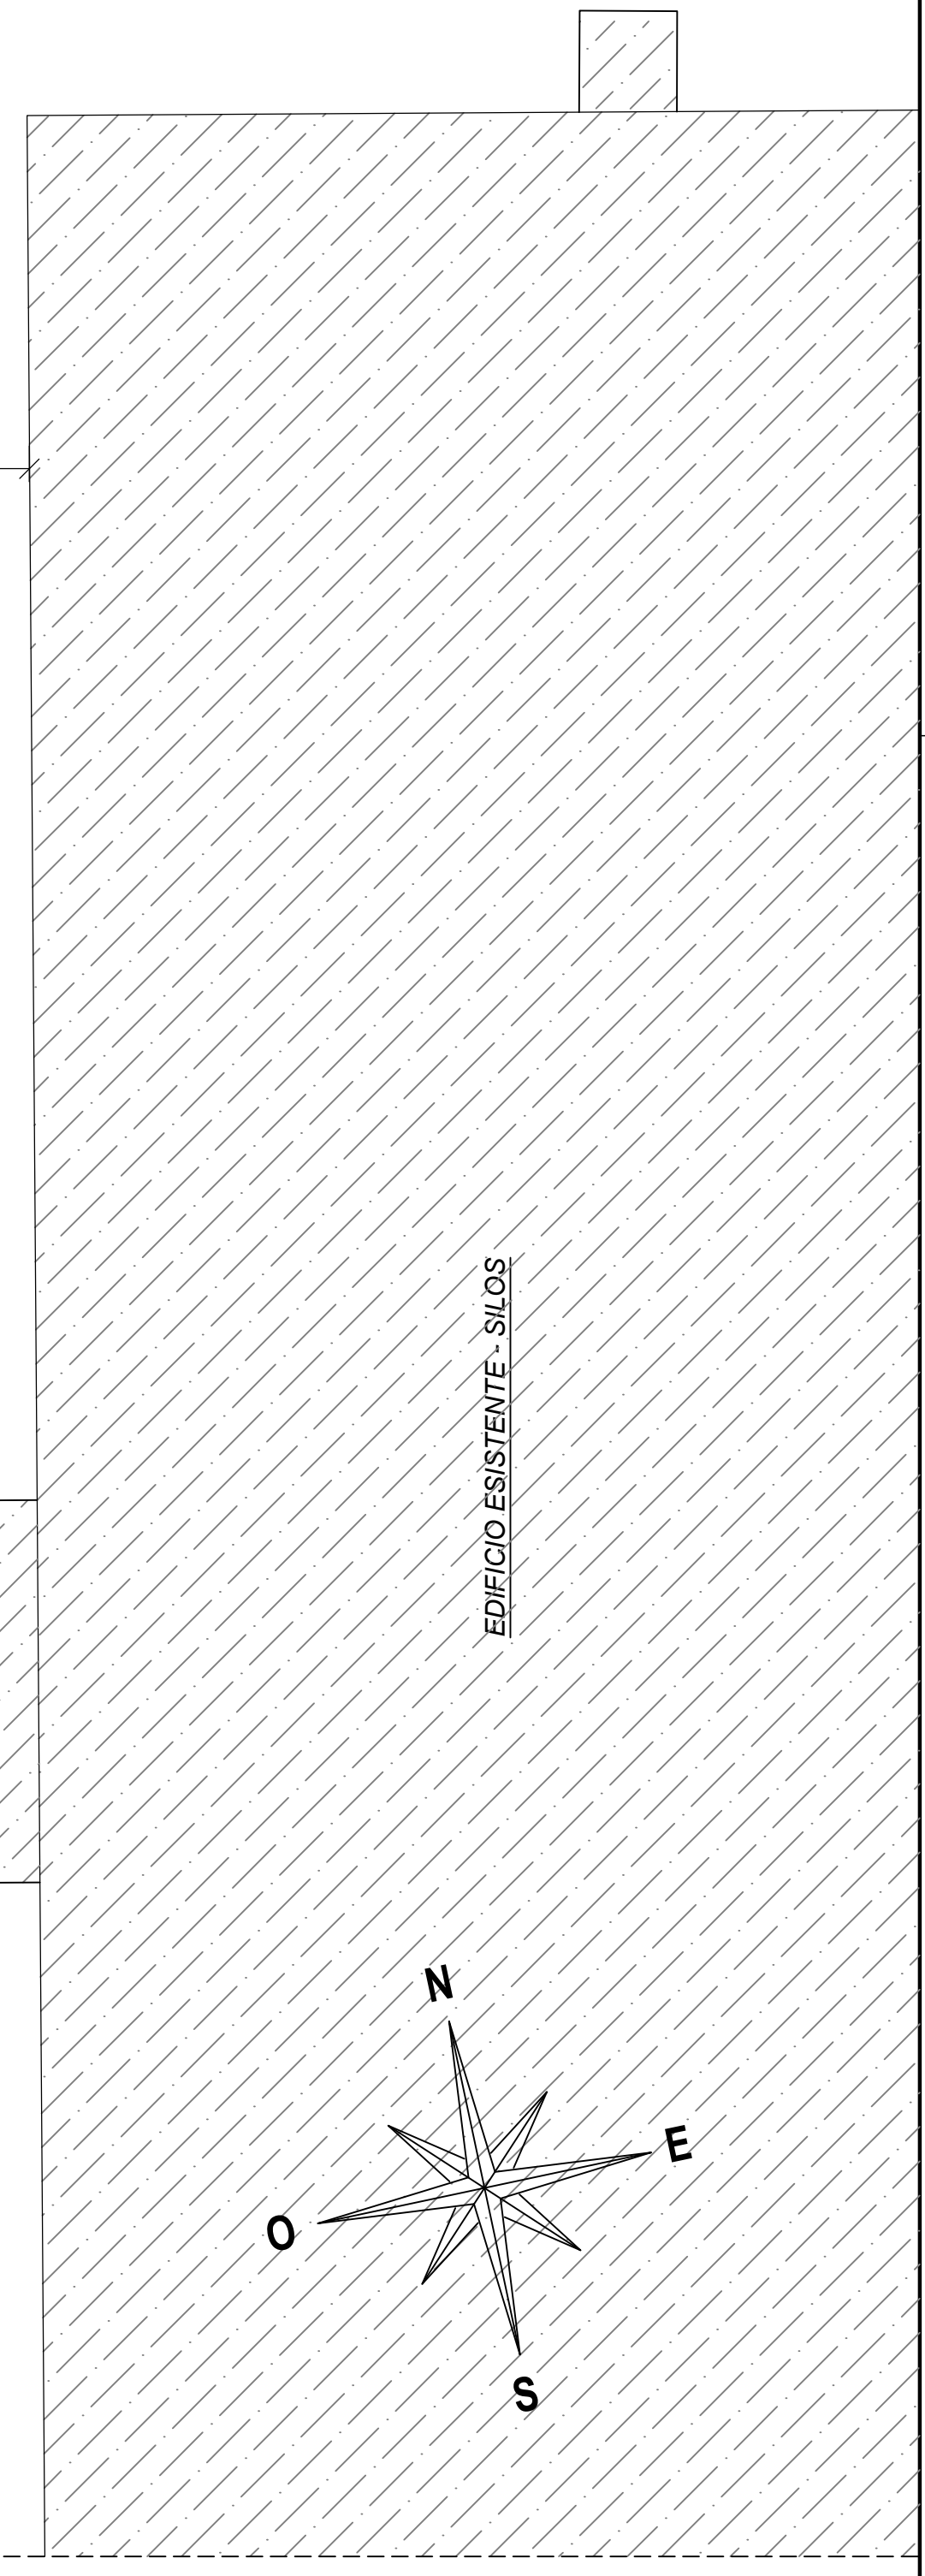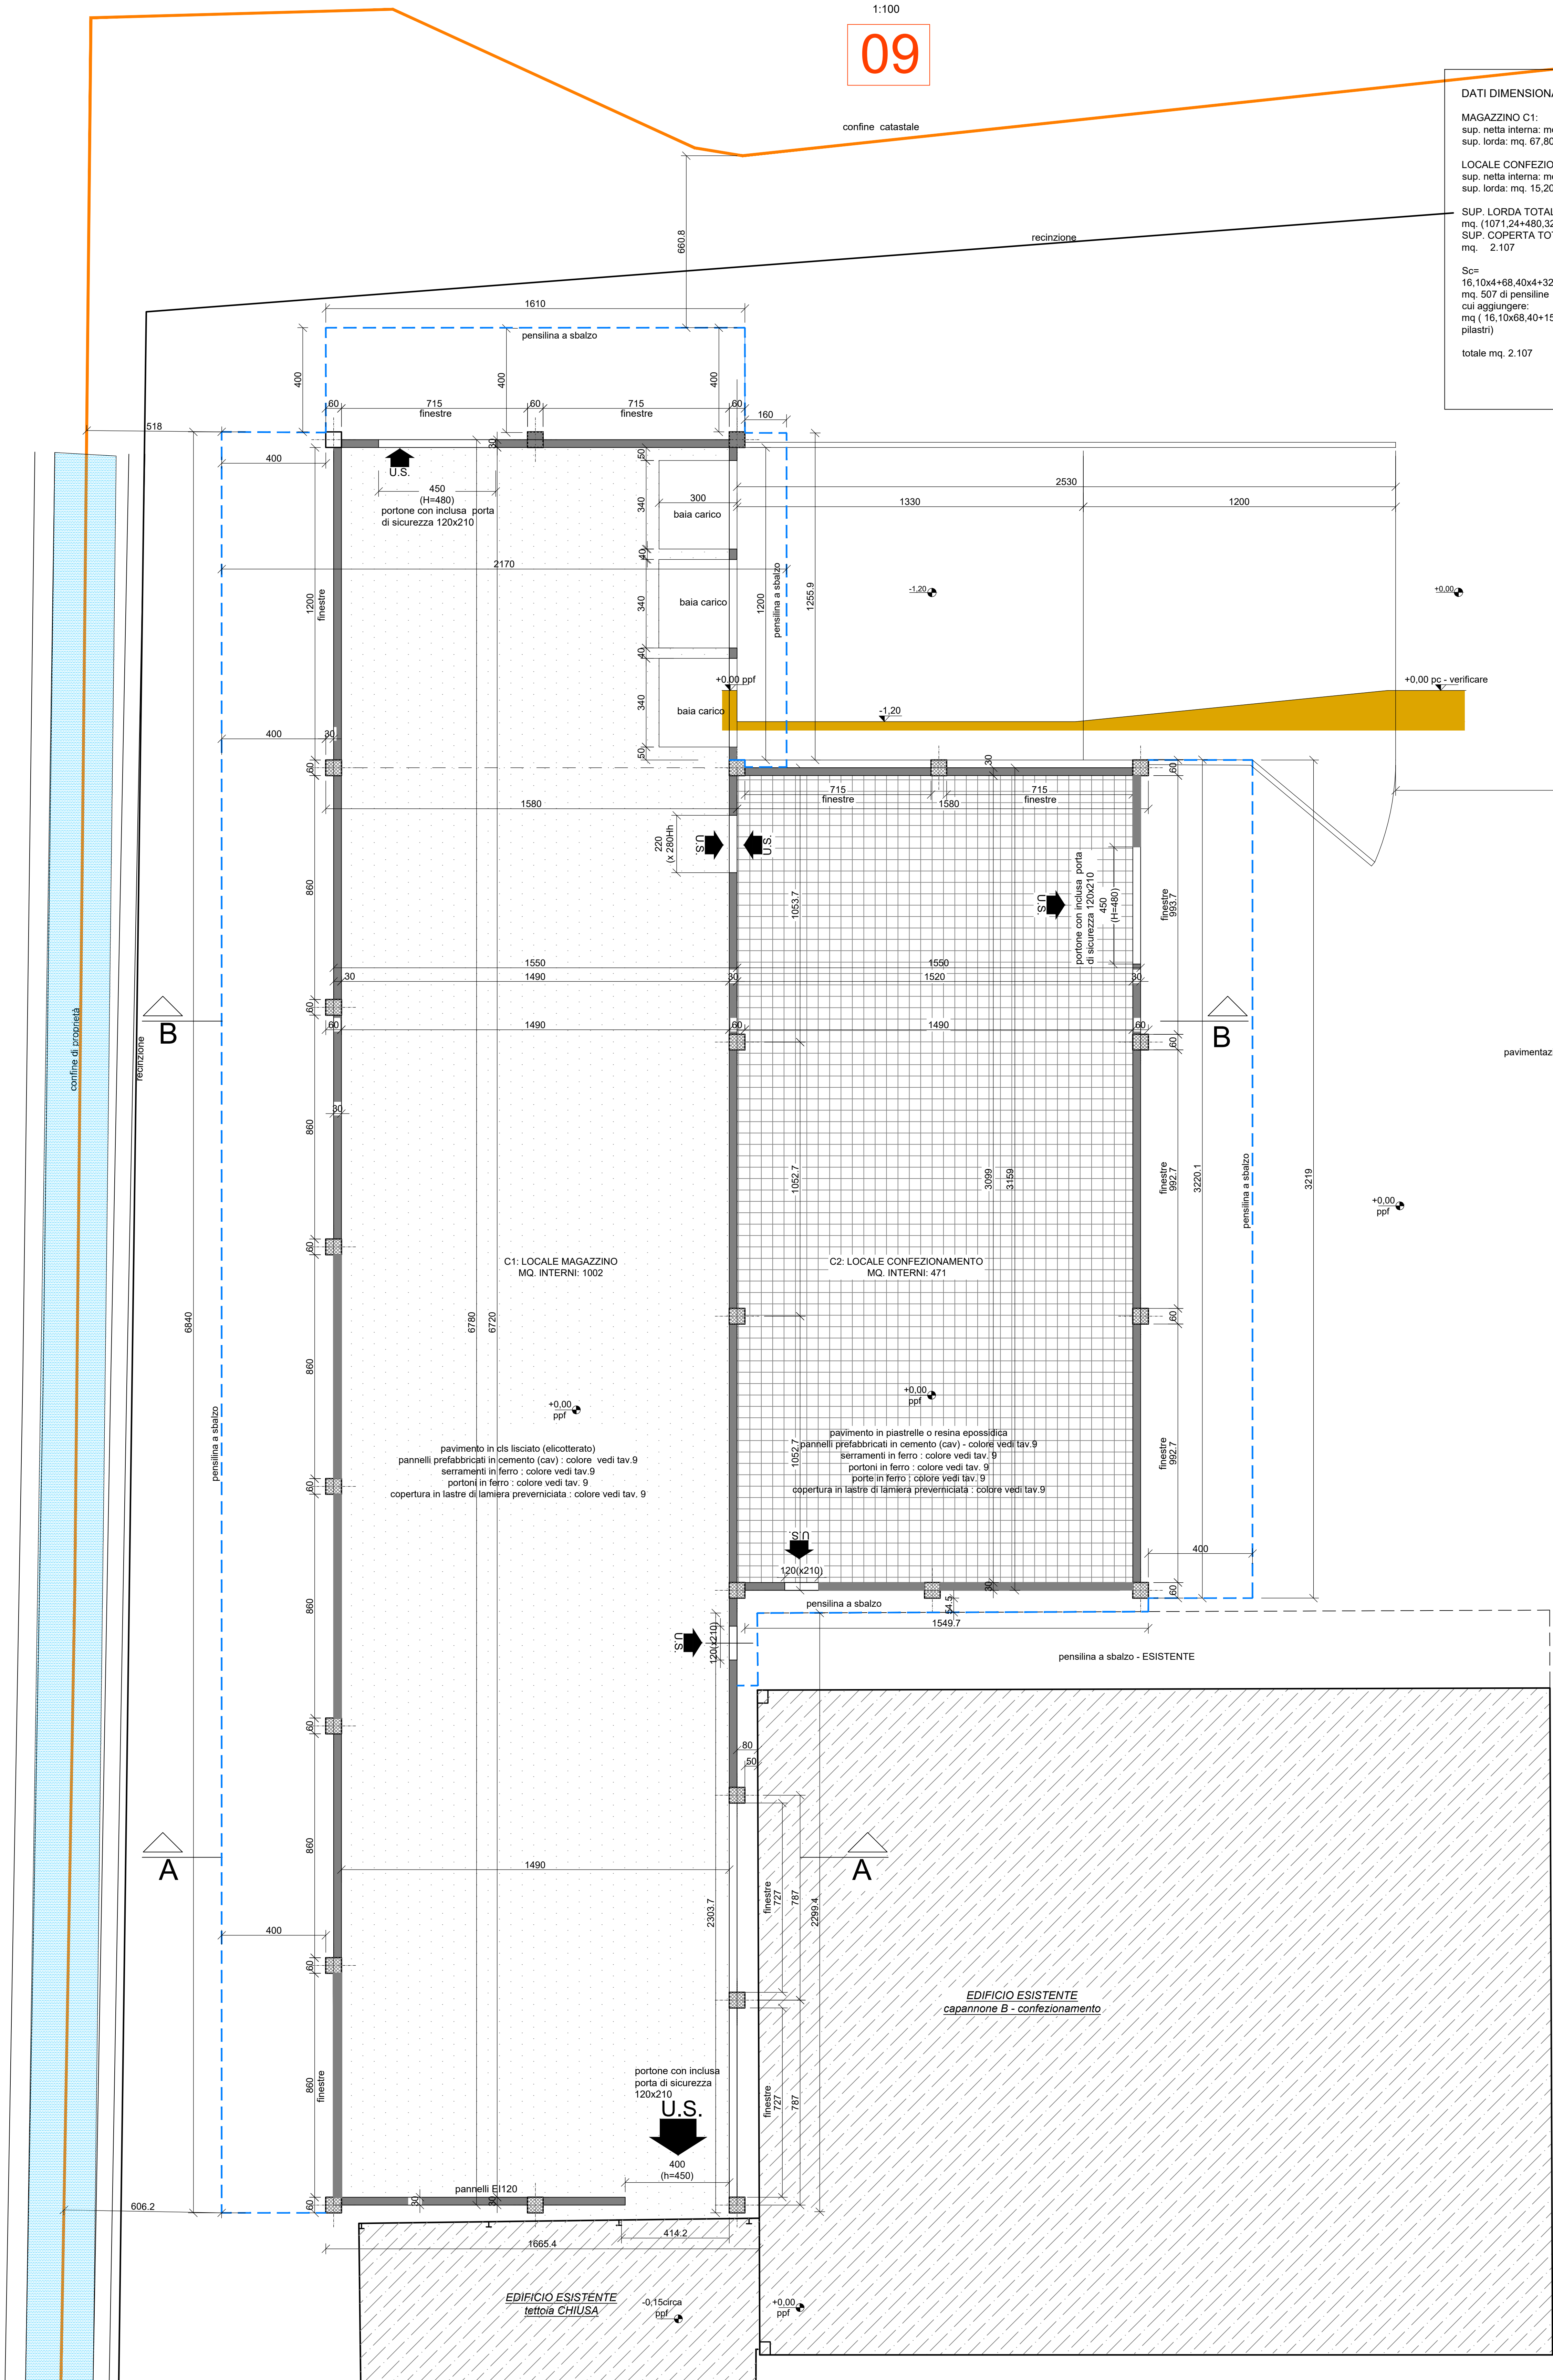

STUDIO DI INGEGNERIA  
PIAZZA PAJETTA, 4  
TEL. 0161-217559  
FAX 0161-217559  
CELL. 335-8113058

13100 VERCELLI  
C.F. TRR PLA 62A23 L750P  
P.F.A. 0171602005  
Email: info@ingpaoloterrone.it

Paolo Terrone  
ingegnere

colore di	TRINO V.SE	3	magazzino e confezionamento: pianta piano TERRA in progetto
provincia di	VERCELLI		
individuazione intervento	Via San Grato n.482		
proponente	RISERIA MARTINOTTI srl Via Trieste 6 Trino V.se (VC)	11 / 10 / 2018 1:100 24 / 12 / 2018	REALIZZAZIONE NUOVO CAPANNONE E TETTOIA
progetto: trattamento paesaggistico	arch. Annalisa Borgognoni arch. Annita Gallo		richiesta permesso di costruire convenzionato